


ROZVINUTÝ ŘEZ – KANALIZACE

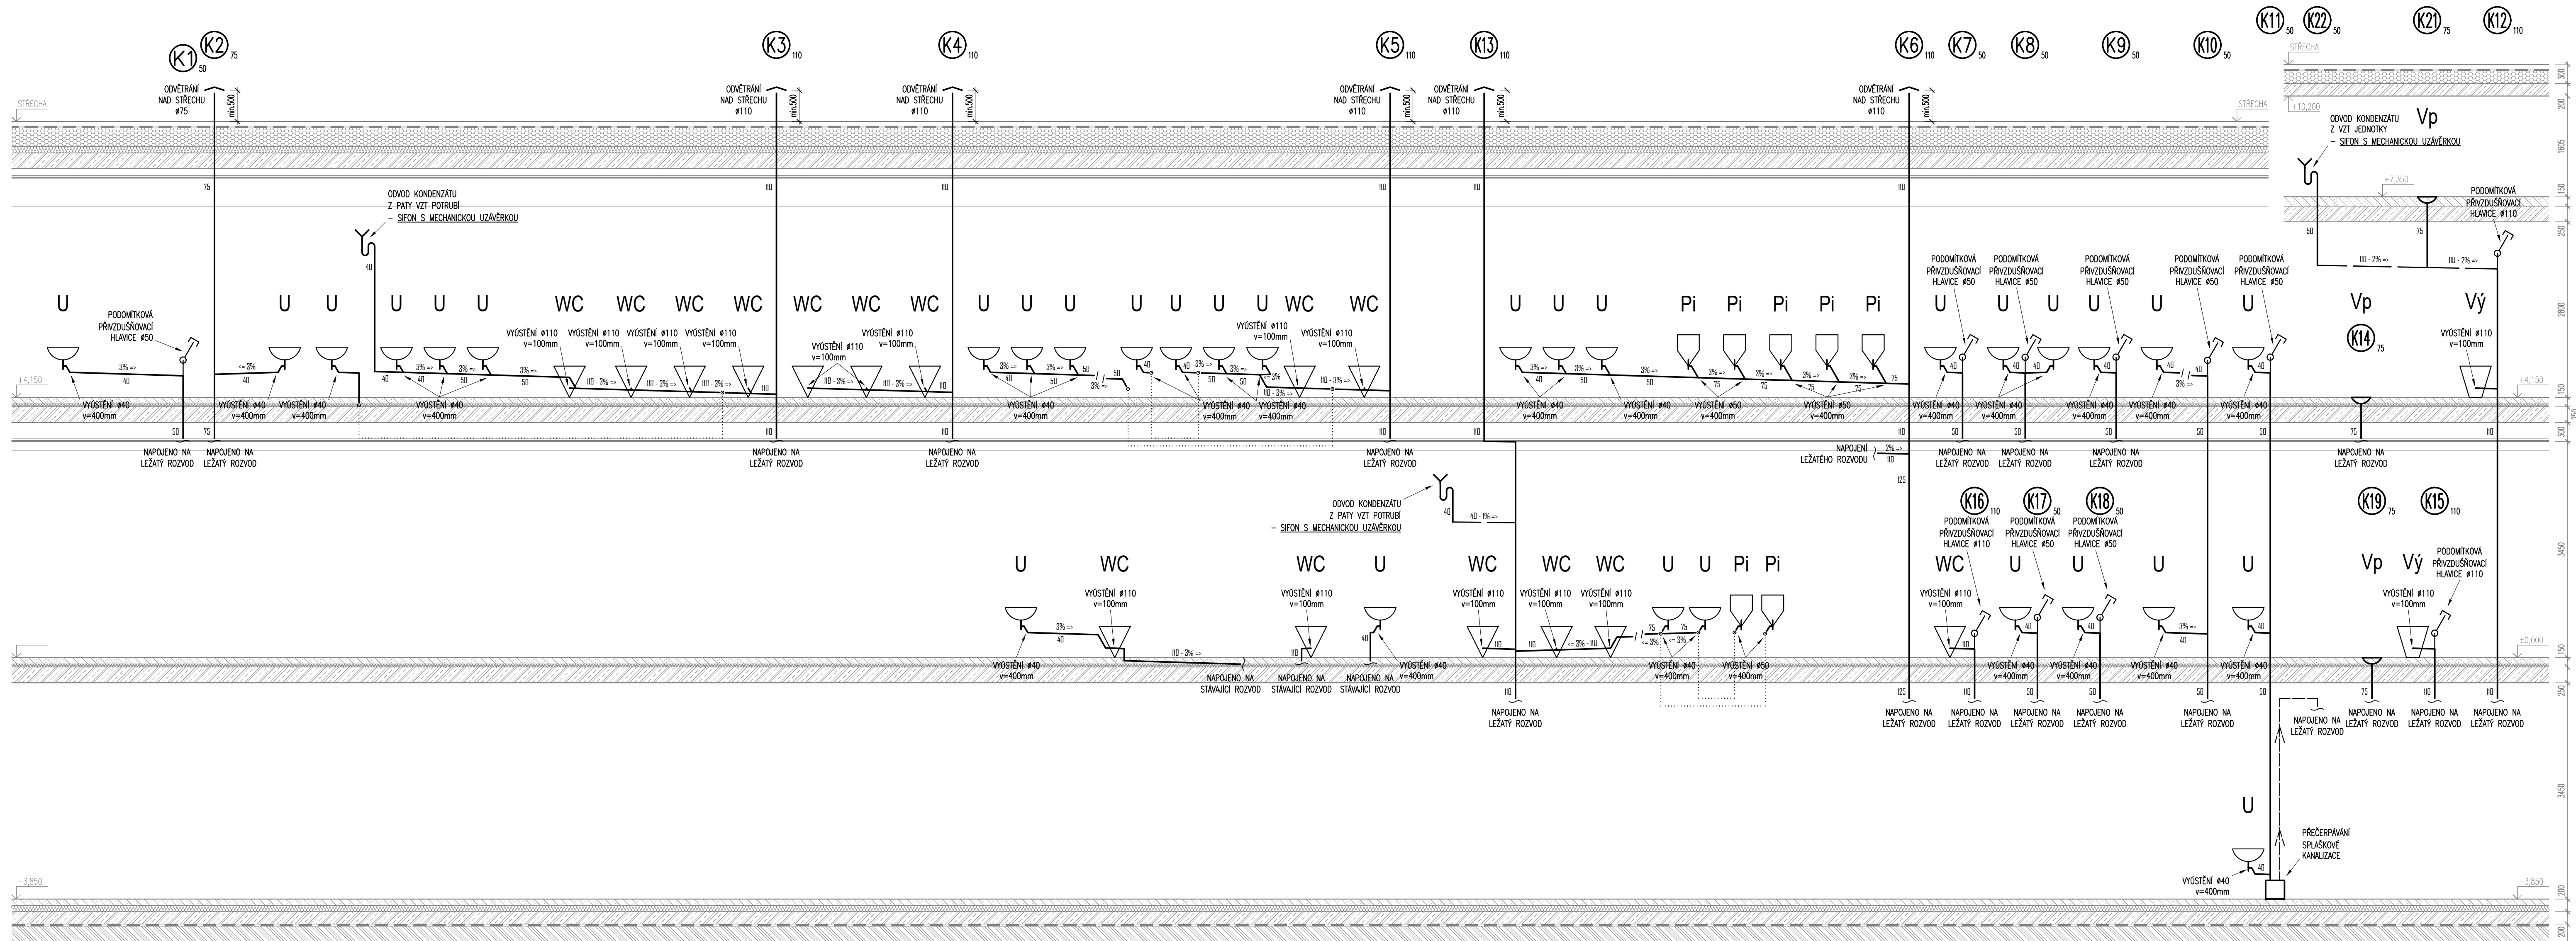

POZNÁMKA

VŠEČERÉ ROZVODY BUDOU PROVEDENY TAK, ABY BYLY ŘÁDNĚ ODVZDUŠNITELNÉ A VYPUSKATELNÉ. ROZVODY POTRUBÍ POŽÁRNĚ DĚLÍCÍMI KONSTRUKCEMI BUDOU POŽÁRNĚ UTIŠNĚNY. VŠEČERÉ ROZVODY VČETNĚ ZAŘÍZENÍ A ARMATUR BUDOU OPATŘENY TEPELNOU IZOLACÍ KE KOTVENÍ BUDOU POUŽITÝ IZOLAČNÍ ZÁVĚSÝ.

POPIS POTRUBÍ

20 POTRUBÍ PLASTOVÉ PP-RCT 20x2,3 mm
25 POTRUBÍ PLASTOVÉ PP-RCT 25x2,8 mm
32 POTRUBÍ PLASTOVÉ PP-RCT 32x3,6 mm
40 POTRUBÍ PLASTOVÉ PP-RCT 40x4,5 mm
50 POTRUBÍ PLASTOVÉ PP-RCT 50x5,6 mm
63 POTRUBÍ PLASTOVÉ PP-RCT 63x7,1 mm

LEGENDA ZAŘÍZENÍ

- UZAVÍRAČÍ KULOVÝ KOHOUT
- TEPLOMĚR
- TLAKOMĚR
- PLUNCI A VYPUŠTĚČÍ KOHOUT
- KULOVÝ KOHOUT SE ZAVIŠTĚNÍM
- POJISTNÝ VENTIL
- ZPĚTNÁ KLAČKA
- MEZIPRÍRUBOVÁ UZAVÍRAČÍ KLAČKA
- KULOVÝ KOHOUT S FILTREM
- REDUKČNÍ VENTIL

LEGENDA ARMATUR

KK20 UZAVÍRAČÍ KULOVÝ KOHOUT 3/4" (DN20)
MK25 UZAVÍRAČÍ KOHOUT SE ZAVIŠTĚNÍM DN25 (1")
PV20 8 bar POJISTNÝ VENTIL 3/4" (DN20) S OTEVÍRAČÍM PŘETLAKEM 8 BAR
ZK20 ZPĚTNÁ KLAČKA 3/4" (DN20)
UK65 MEZIPRÍRUBOVÁ UZAVÍRAČÍ KLAČKA DN65
FK20 UZAVÍRAČÍ KULOVÝ KOHOUT S FILTREM NEČISTOT 5/4" (DN32)
RV20 8 bar POJISTNÝ VENTIL 3/4" (DN20) S VÝSTUPEM MAX 8 BAR
RS15 PŘÍPOJOVACÍ ŠROUBENÍ S UZAVÍRAČÍ A REGULAČNÍ FUNKCÍ, DN15
TV15 TERMOSTATICKÝ RADIATOROVÝ VENTIL, DN15
22/600-900 DESKOVÉ OCELOVÉ OTOPNÉ TĚLESO KORADO RADIK KLASIK
TYP 22, VÝŠKA 600mm, DÉLKA 900mm

LEGENDA ARMATUR


KK20 UZAVÍRAČÍ KOHOUT (KK)
MK25 UZAVÍRAČÍ KOHOUT SE ZAVIŠTĚNÍM (KKV)
ZK20 ZPĚTNÁ KLAČKA (ZK)
UK65 MEZIPRÍRUBOVÁ UZAVÍRAČÍ KLAČKA (PKV)
FK20 UZAVÍRAČÍ KULOVÝ KOHOUT S FILTREM NEČISTOT 5/4" (DN32)
RV20 8 bar POJISTNÝ VENTIL 3/4" (DN20) S VÝSTUPEM MAX 8 BAR
RS15 PŘÍPOJOVACÍ ŠROUBENÍ S UZAVÍRAČÍ A REGULAČNÍ FUNKCÍ, DN15
TV15 TERMOSTATICKÝ RADIATOROVÝ VENTIL, DN15
22/600-900 DESKOVÉ OCELOVÉ OTOPNÉ TĚLESO KORADO RADIK KLASIK
TYP 22, VÝŠKA 600mm, DÉLKA 900mm

LEGENDA POTRUBÍ

OTOPNÁ VODA – PŘÍVOD
OTOPNÁ VODA – ZPĚTEČKA
STUDENÁ VODA (SV)
TEPLÁ VODA (TV)
CIRKULACE TEPLÉ VODY (TV-C)
POŽÁRNÍ VODA (PV)
ZEMNÍ PLYN (ZP)
ZEM. PLYN – ODVZDUŠNĚNÍ
KANALIZACE SPLAŠKOVÁ
KANALIZACE DEŠŤOVÁ
F225 POTRUBÍ Z TRUBEK OCELOVÝCH DN25
PP25 POTRUBÍ PLASTOVÉ PP-RCT EVO S 4 25x2,8 mm
IZ POTRUBÍ OPATŘENO TEPELNOU IZOLACÍ

LEGENDA ZNAČENÍ

- POŽÁRNÍ HYDRANT
- DŘEZ
- MÝČKA
- PISOAR
- PÍTKO
- SPRCHA
- UMÝVADLO
- DEŠŤOVÁ VPUSŤ
- PODLAHOVÁ VPUSŤ
- VÝLETKA
- ZÁCHOD
- ZAHRADNÍ KOHOUT (NEZÁMRZNÝ)
- STOUPAČKA DEŠŤOVÉ KANALIZACE
- STOUPAČKA POŽÁRNÍHO VODOVODU
- STOUPAČKA SPLAŠKOVÉ KANALIZACE
- STOUPAČKA VODOVODU

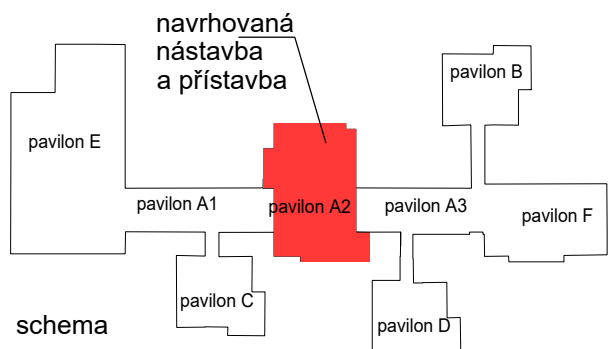

Název Akce: ZŠ U Krčského lesa 1320, Praha 4 - nástavba objektu

R-Projekt 07 Praha s.r.o. Ke Strašnické 8/1795, Praha 10 tel. 261 305 100, 261 305 101 e-mail: jin.padevet@rprojekt07.cz	AKCE Nástavba, přístavba a stavební úpravy objektu Základní školy U Krčského le Jánošíkova 2čp.1320, Praha 4, k.ú. Krč
OBJEDNAVATEL MČ Praha 4 Antala Staška 2059/80b 140 46 Praha 4	VÝKRES ROZVINUTÝ ŘEZ KANALIZACE