


ŘEZ A-A

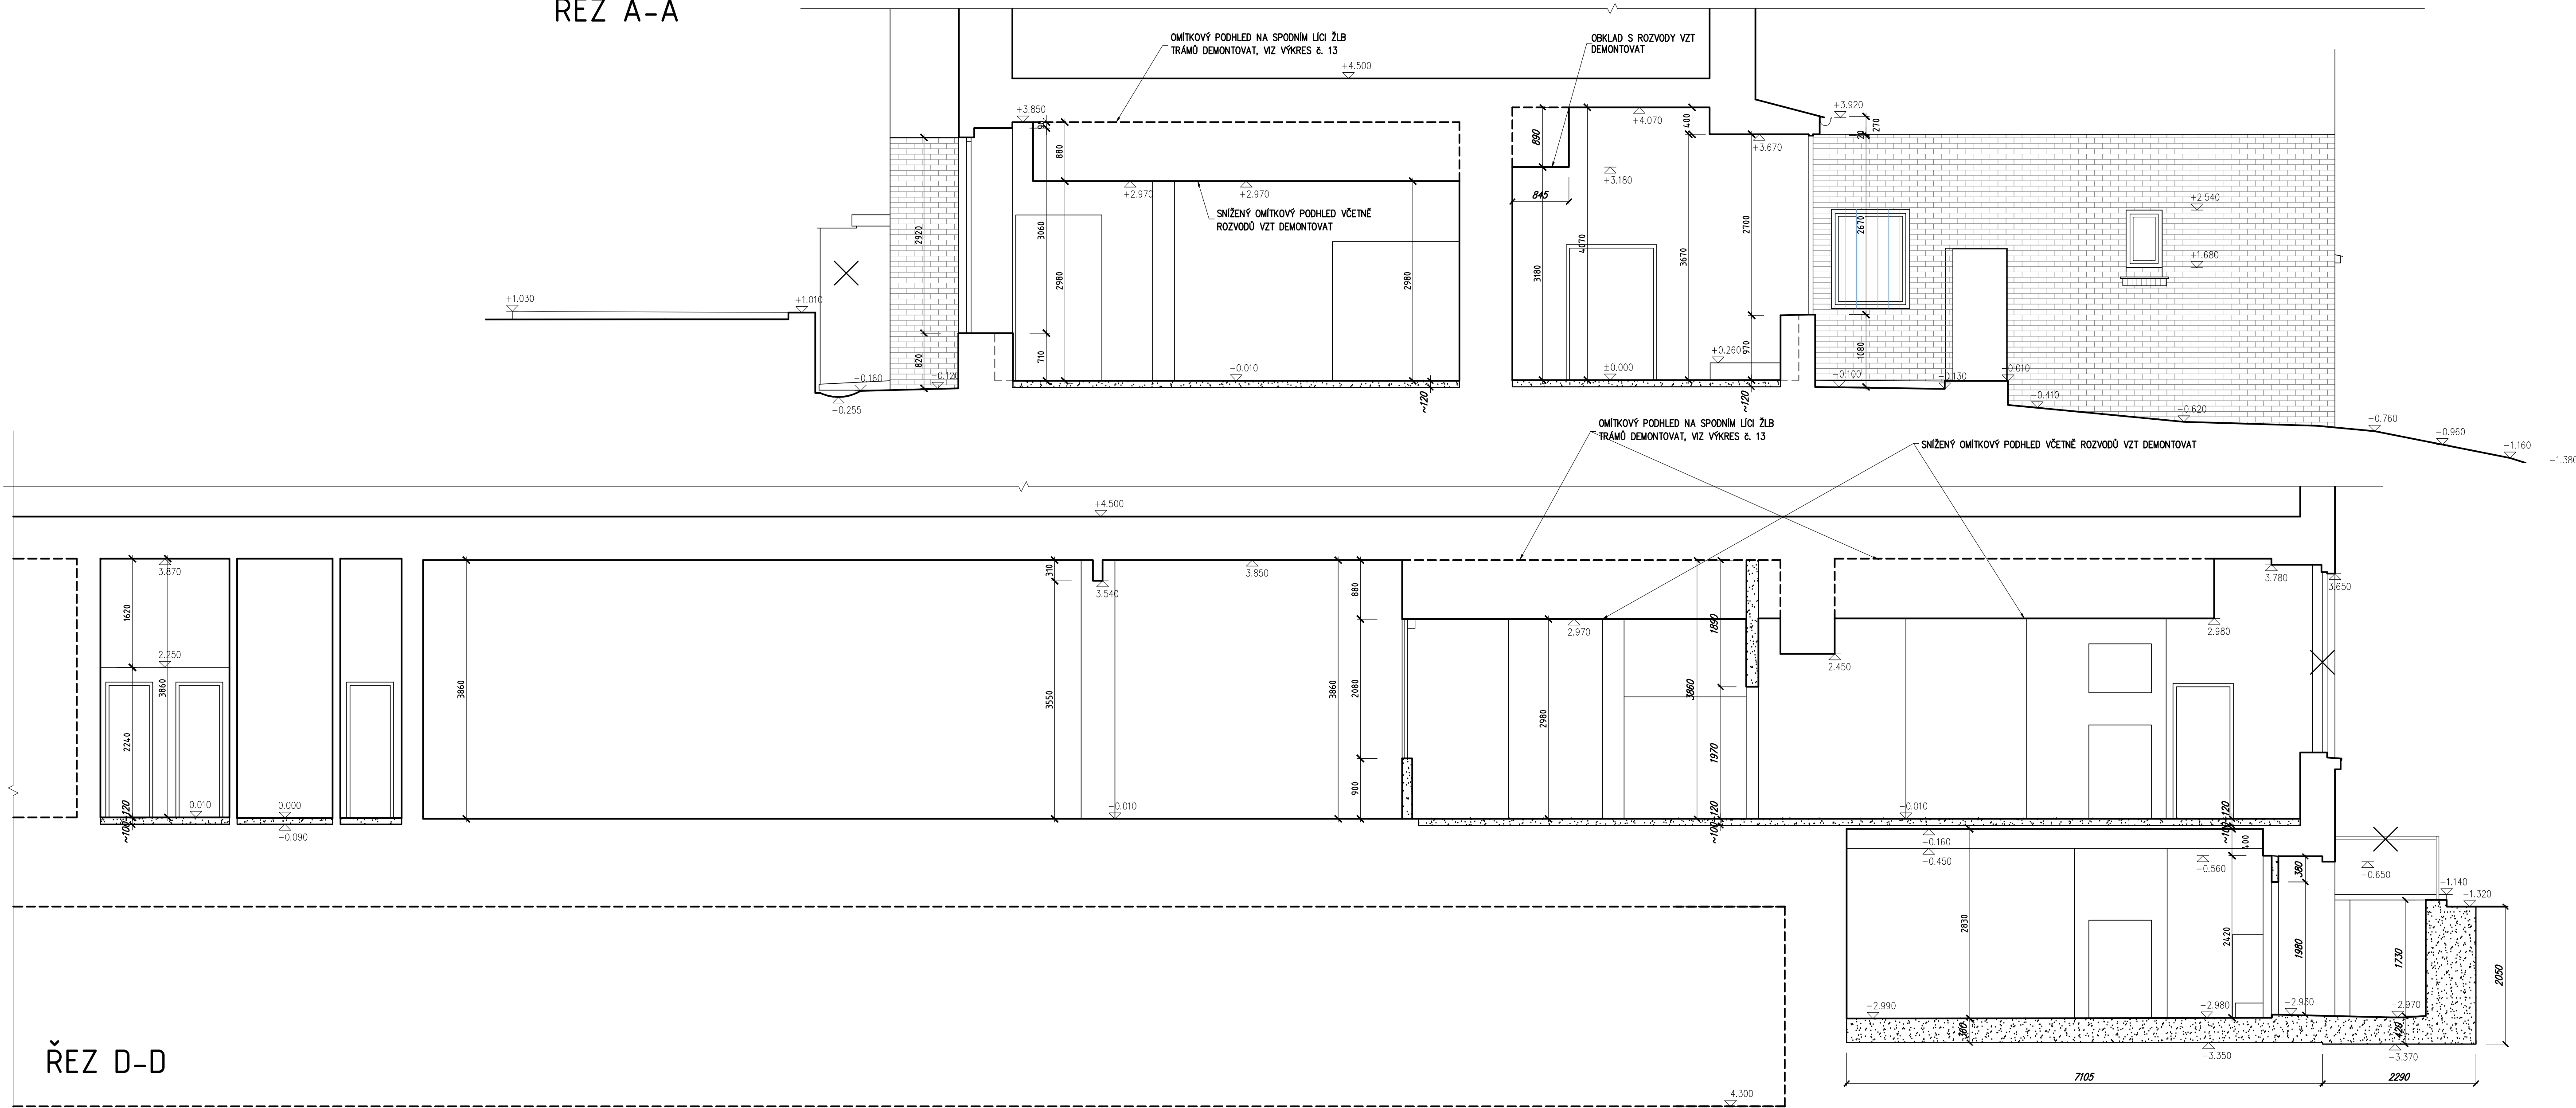

ŘEZ D-D

LEGENDA KONSTRUKCÍ :

- KONSTRUKCE STÁVAJÍCÍ
- KONSTRUKCE BOURANÉ
- ZDIVO Z CIHEL PLNÝCH CP P20 NA MALTU MC 10
- KONSTRUKCE REALIZOVANÉ PŘED BOURACÍMI PRACEMI
- KONSTRUKCE BOURANÉ (V POHLEDU - PODLAHY)
- DEMONTÁŽ ZAŘÍZOVACÍCH PŘEDMĚTŮ, DVEŘÍ, ZÁRUBNÍ, OKEN, atd.

±0,000 = 204.32 Bpv

ARCHITEKTONICKÝ NÁVRH		ČÍSLO ZAKÁZKY	
antre s.r.o.		13 P 19	
HP	Ing. Karel Šíp	STUPĚŇ DOKUMENTACE	
ZODPOVĚDNÝ PROJEKTANT		DŮR + DSP/DPS	
Ing. Karel Šíp	PROJEKTANT Č. 001	PROJESE	
INVESTOR		STAVEBNÍ ÚŘAD	
MČ Praha 4, Antala Staška 2059, Praha 4, 140 00		PRAHA 4	
NÁZEV AKCE		ČÍSLO VÝKRESU	
ZŠ ŠKOLNÍ - REKONSTRUKCE ŠKOLNÍ KUCHYNĚ		02/2021	
ZŠ ŠKOLNÍ		ZMĚNA C	
Školní 700/5, 147 00 Praha 4, č. parc. 9, k. ú.: Braník		FORMAT	
BOURACÍ PRÁCE		15 x A4	
ČÁST		NĚRITKA	
BOURACÍ PRÁCE		SO 01	
ČÍSLO VÝKRESU		ČÍSLO TISKU	
ŘEZ A-A; B-B; D-D		B05	

Síla :
Štěpánická 274, Praha 9
Alešer :
Drahobojkova 54, Praha 9
ČO : 26 49 43 99, 342 : 22 26 49 43 99
Tel : 2 66 109 838, fax : 2 66 316 116
e-mail : antre@antre.cz

ŘEZ B-B