

Napájecí soustava: 3+PEN, 3x 230V/400V, 50Hz, TN-C

Veškeré práce musí být prováděny dle platných závazných i doporučených ČSN, EN a platných vyhlášek a nařízení vlády.


Elektroinstalaci smí provádět jen osoby způsobilé pro tyto práce dle vyhlášky §50/78Sb.

Ochrana před úrazem elektrickým proudem dle ČSN 33-2000-4-41 ed2.

Základní ochrana automatickým odpojením od zdroje.

Ochrana při poruše ochranným pospojováním a automatickým odpojením v případě poruchy.

Veškeré práce musí být provedeny dle platných závazných i doporučených ČSN, EN.

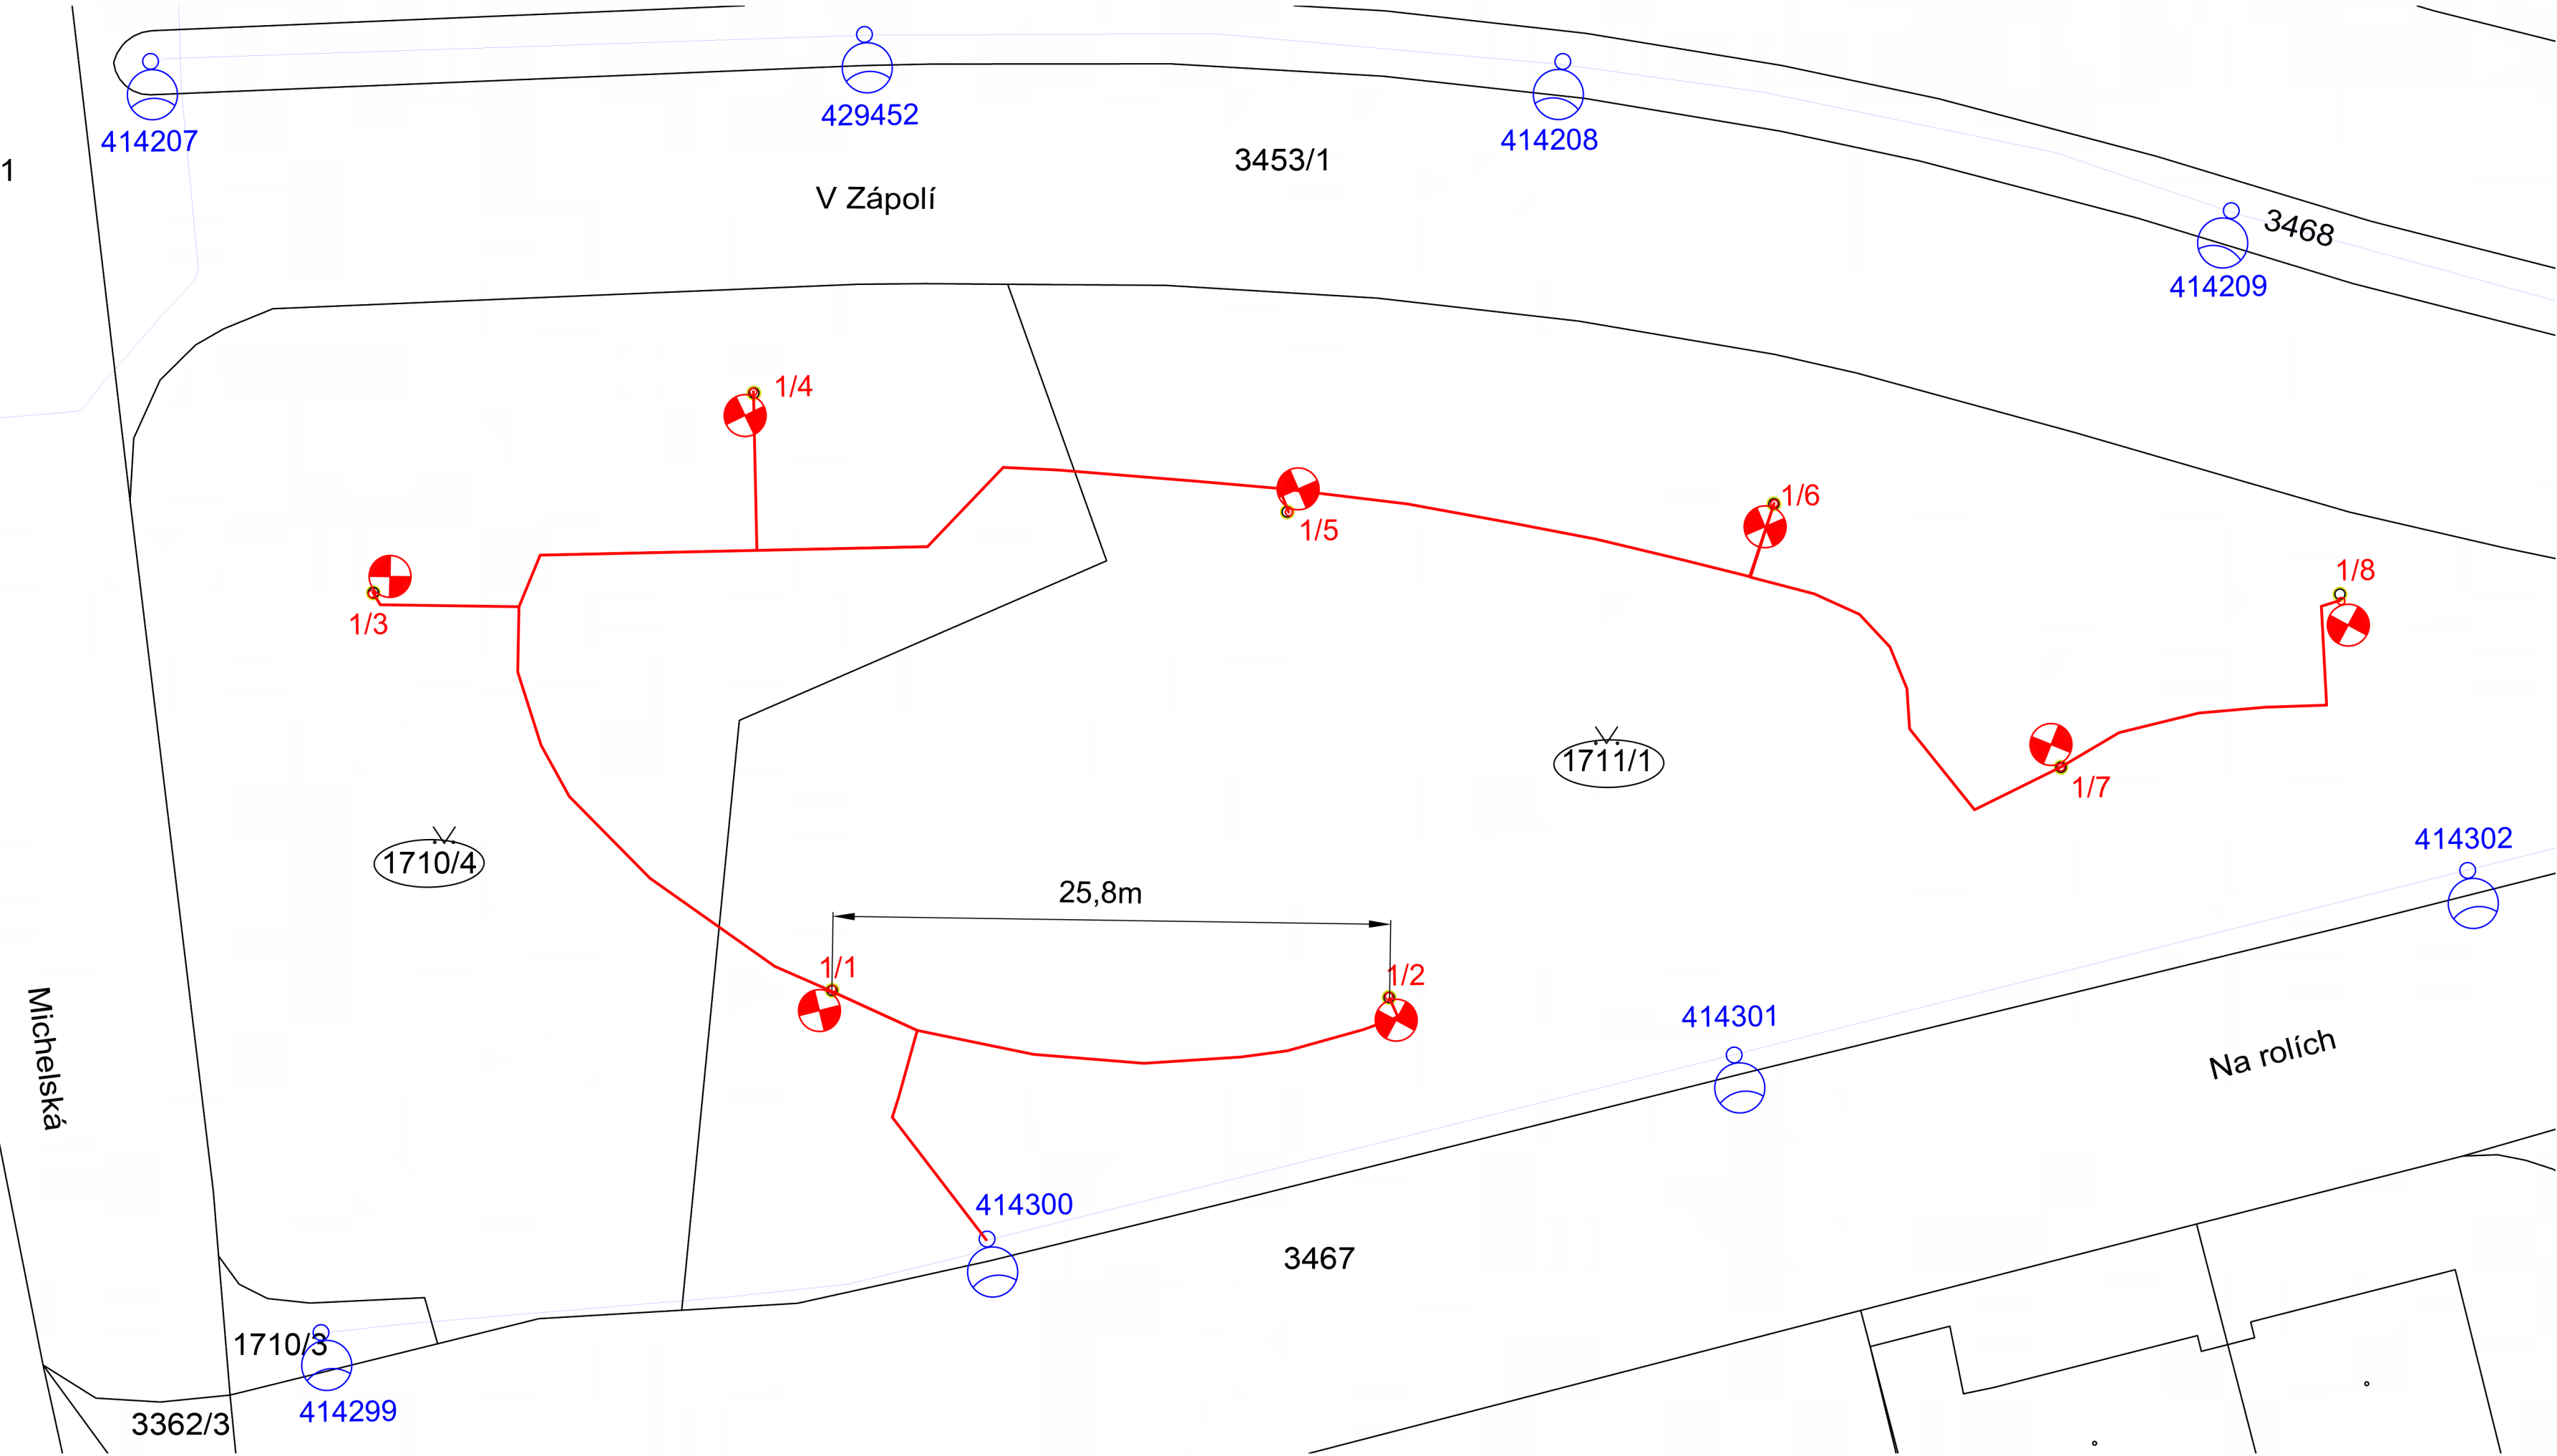

Poznámka:

Před zahájením výkopových prací nutno vytýčit ostatní inženýrské sítě, zakreslení sítí je pouze orientační dle podkladů správců.

Při stavbě VO je nutná koordinace s výsadbou zeleně.






Sožáry budou uzemněny zemním drátem FeZn Ø10mm.


Kabely a vodiče jsou v prostorově uspořádaný dle ČSN 73 6005.

Na stavbě je provedeno ochranné pospojování a uzemnění dle ČSN 33 2000-5-54 ed3.

Kabely a vodiče pod komunikací, v místě vjezdu na pozemky a v místě křížení s ostatními inž. sítěmi budou uloženy v chrániče.

LEGENDA:

-  nový stožár ocelový, kuželový, 60/60/3, v. 5m bez výl. svítidlo, 3000K, 16.6W
-  nový kabel VO CYKY 4x16mm² v celé trase v chrániče Ø63mm + drát FeZn Ø10mm
-  stávající stožár VO
-  stávající trasa kabelu VO
-  dotčená parcela

SPOLUPR. Technologie hlavního města Prahy, a.s. Dělnická 213/12 Praha 7 - 170 00	 TECHNOLOGIE HLAVNÍHO MĚSTA PRAHY Pulz naší metropole	VED.PROJ. ING. JIŘÍ PADEVĚT	
		ZODP.PROJ.	
R-Projekt 07 Praha s.r.o. Ke Strašnické 8/1795, Praha 10 tel. 261 305 100, 261 305 101 e-mail: jin.padevet@rprojekt07.cz	AKCE Revitalizace parku V Zápolí, Praha 4, I. Etapa na pozemcích parc.č. 1710/4, 1711/1, k.ú. Michle	SPOLUPR. ING. Drahomír Dostál ING. Matuš Sučík	
		ZAK.Č.	0004 0221 40
OBJEDNAVATEL Úřad městské části Praha 4 Antala Staška 2059/80b Praha 4 - 140 49	VÝKRES Situace Katastrální situace VO - C2	STUPĚŇ DPS FORM. A2 MĚŘ. 1:250 DATUM 10/2021	D.1.4 E PROFESE ČÍSLO

