


TABULKA VYTYČOVACÍCH BODŮ /S-JTSK/

č.b.	X-souřadnice	Y-souřadnice	popis
A	1046261.573	740975.895	Přístavba MŠ
B	1046269.522	740970.029	Přístavba MŠ
C	1046261.320	740959.092	Přístavba MŠ
D	1046245.908	740970.651	Přístavba MŠ
E	1046250.692	740977.031	Přístavba MŠ
F	1046248.228	740978.879	Přístavba MŠ
G	1046251.576	740983.343	Přístavba MŠ
VS	1046243.702	740956.302	Střed vsakovacího objektu

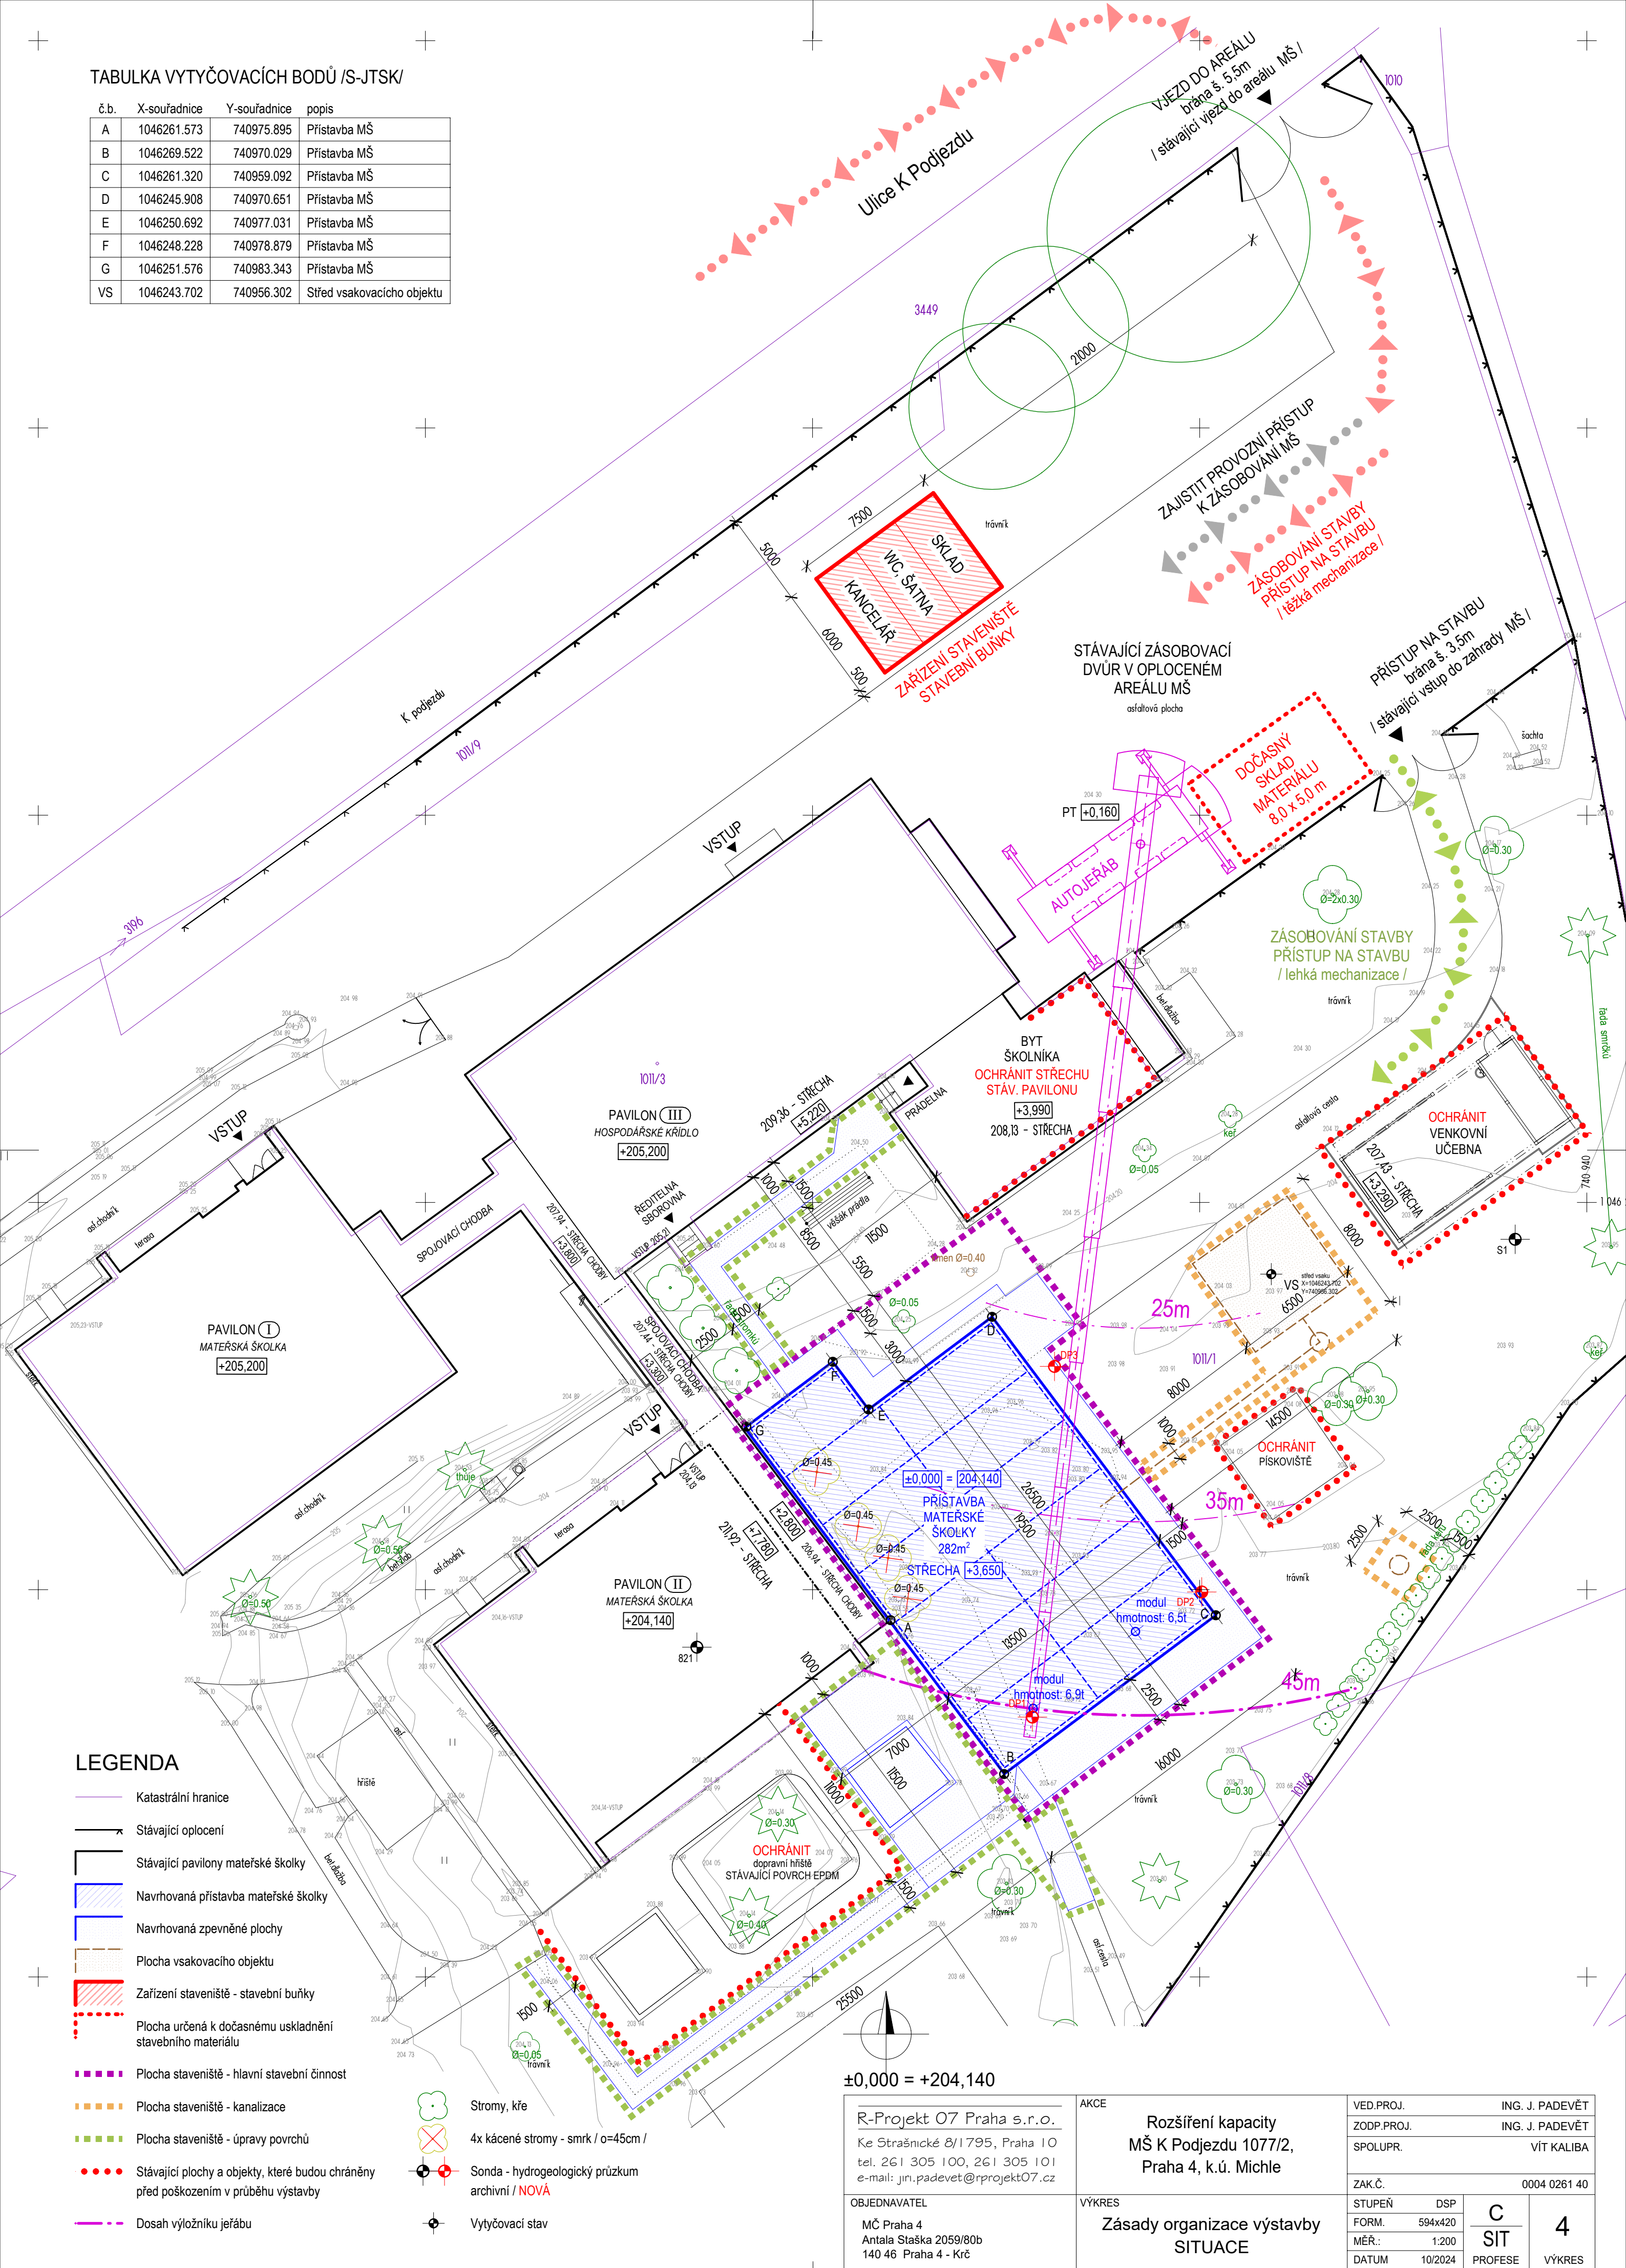

LEGENDA

- Katastrální hranice
- Stávající oplocení
- Stávající pavilony mateřské školky
- Navrhovaná přístavba mateřské školky
- Navrhovaná zpevněné plochy
- Plocha vsakovacího objektu
- Zařízení staveniště - stavební buňky
- Plocha určená k dočasnému uskladnění stavebního materiálu
- Plocha staveniště - hlavní stavební činnost
- Plocha staveniště - kanalizace
- Plocha staveniště - úpravy povrchů
- Stávající plochy a objekty, které budou chráněny před poškozením v průběhu výstavby
- Dosah výložníku jeřábu

- Stromy, kře
- 4x kácené stromy - smrk / o=45cm /
- Sonda - hydrogeologický průzkum archivní / NOVÁ
- Vytyčovací stav

±0,000 = +204,140

<div>R-Projekt 07 Praha s.r.o.</div> <div>Ke Strašnické 8/1795, Praha 10</div> <div>tel. 261 305 100, 261 305 101</div> <div>e-mail: jiri.padevet@rprojekt07.cz</div>	<div>AKCE</div> <div>Rozšíření kapacity</div> <div>MŠ K Podjezdu 1077/2,</div> <div>Praha 4, k.ú. Michle</div>	VED.PROJ.		ING. J. PADEVĚT	
		ZODP.PROJ.		ING. J. PADEVĚT	
		SPOLUPR.		VÍT KALIBA	
		ZAK.Č.		0004 0261 40	
<div>OBJEDNAVATEL</div> <div>MČ Praha 4</div> <div>Antala Staška 2059/80b</div> <div>140 46 Praha 4 - Krč</div>	<div>VÝKRES</div> <div>Zásady organizace výstavby</div> <div>SITUACE</div>	STUPEŇ	DSP	C	4
		FORM.	594x420		
		MĚŘ.:	1:200	SIT	
		DATUM	10/2024	PROFESE	
				VÝKRES	