




ETAPA 1 - SO 01 + SO 02

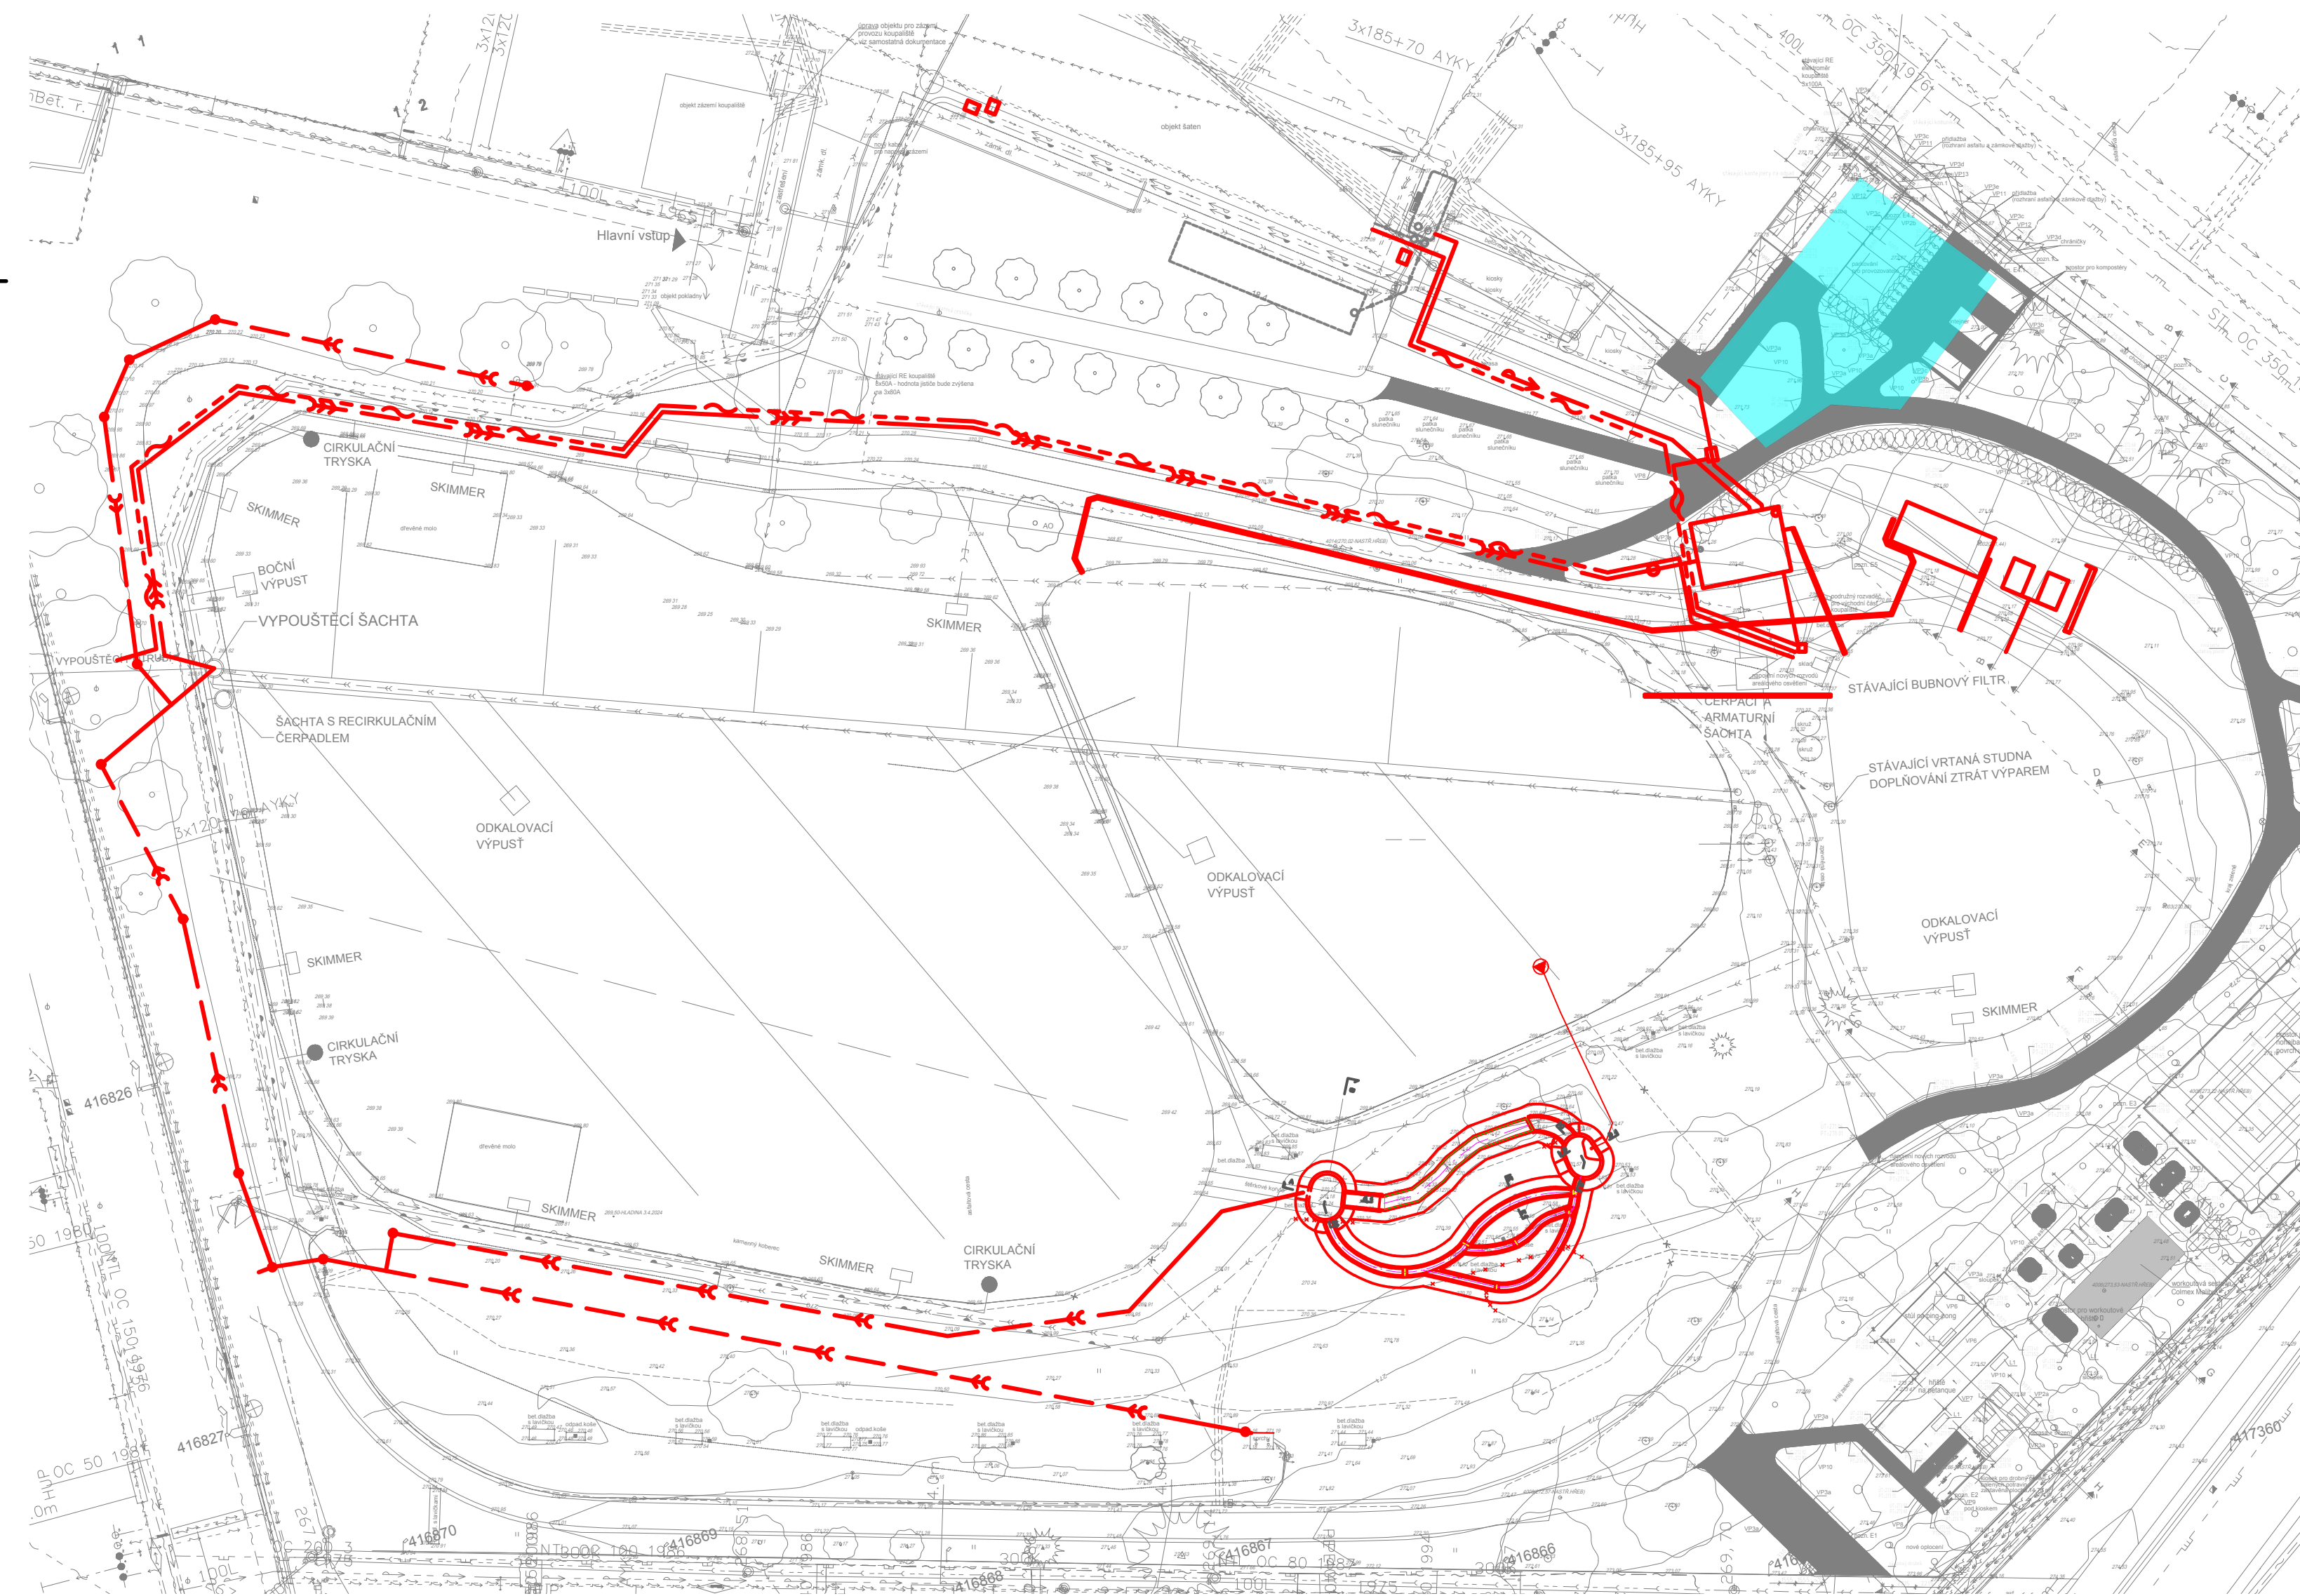

ETAPA 2 - SO 03

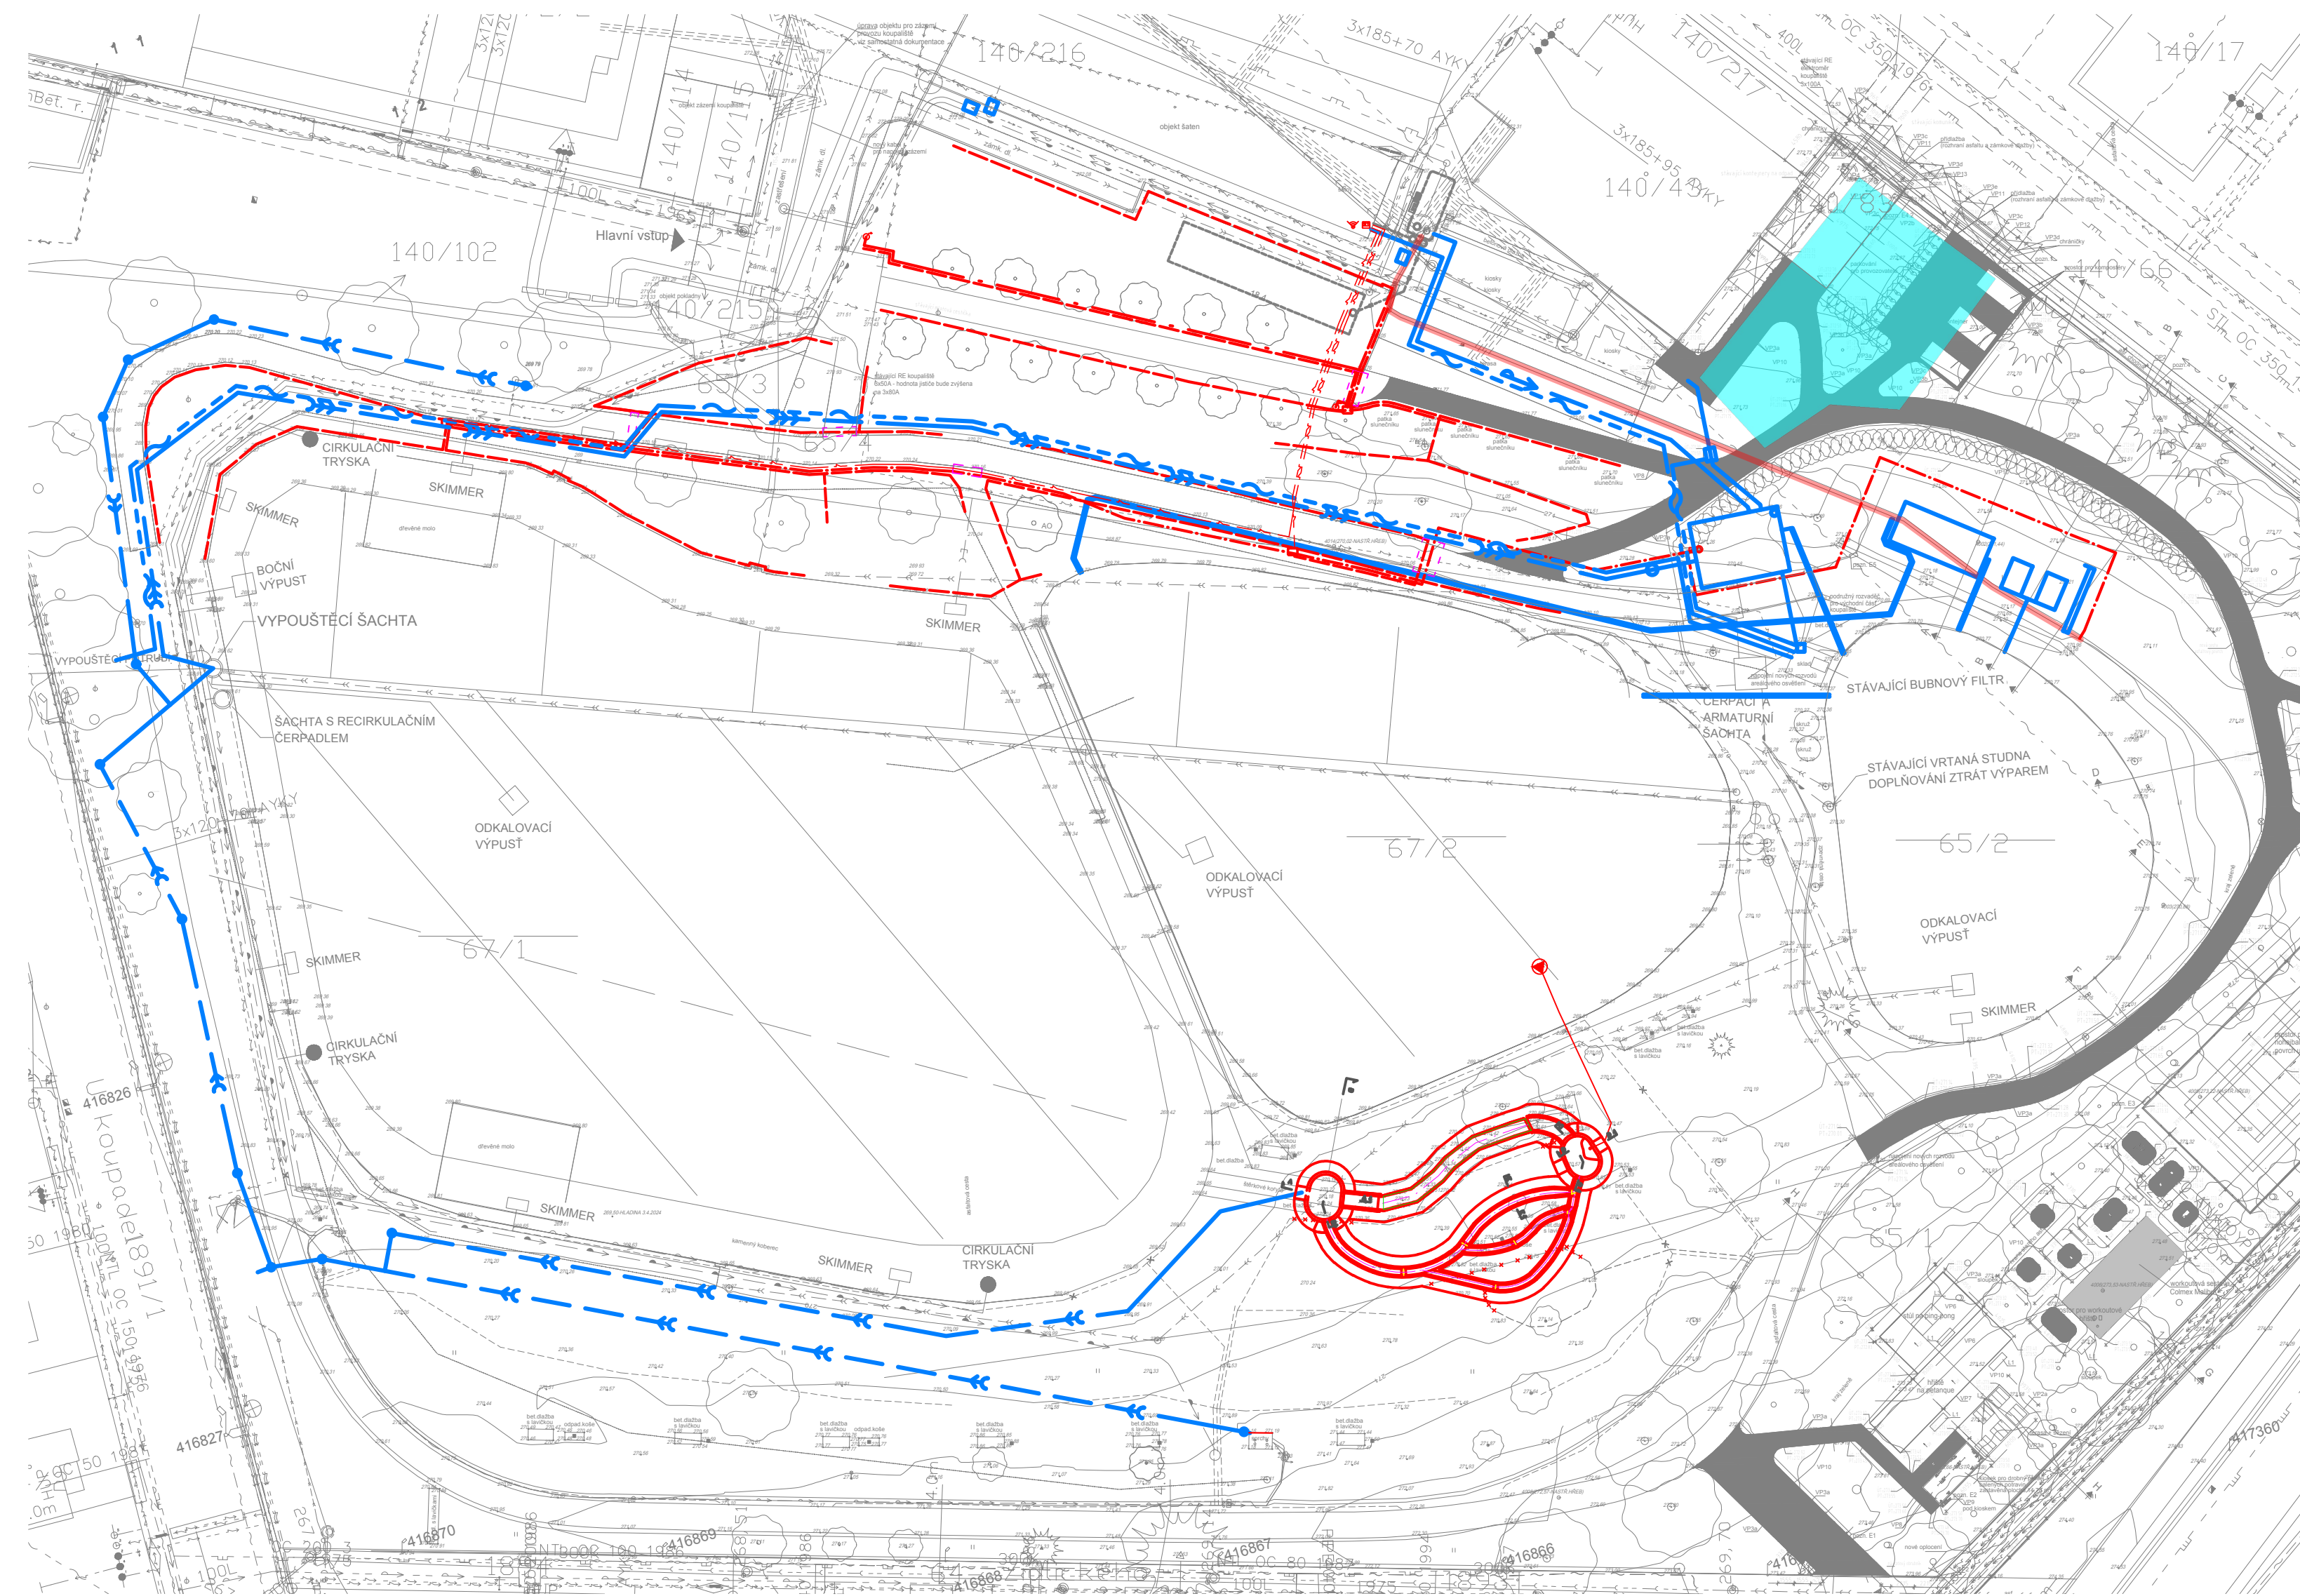

ETAPA 3 - SO 04 + SO 05

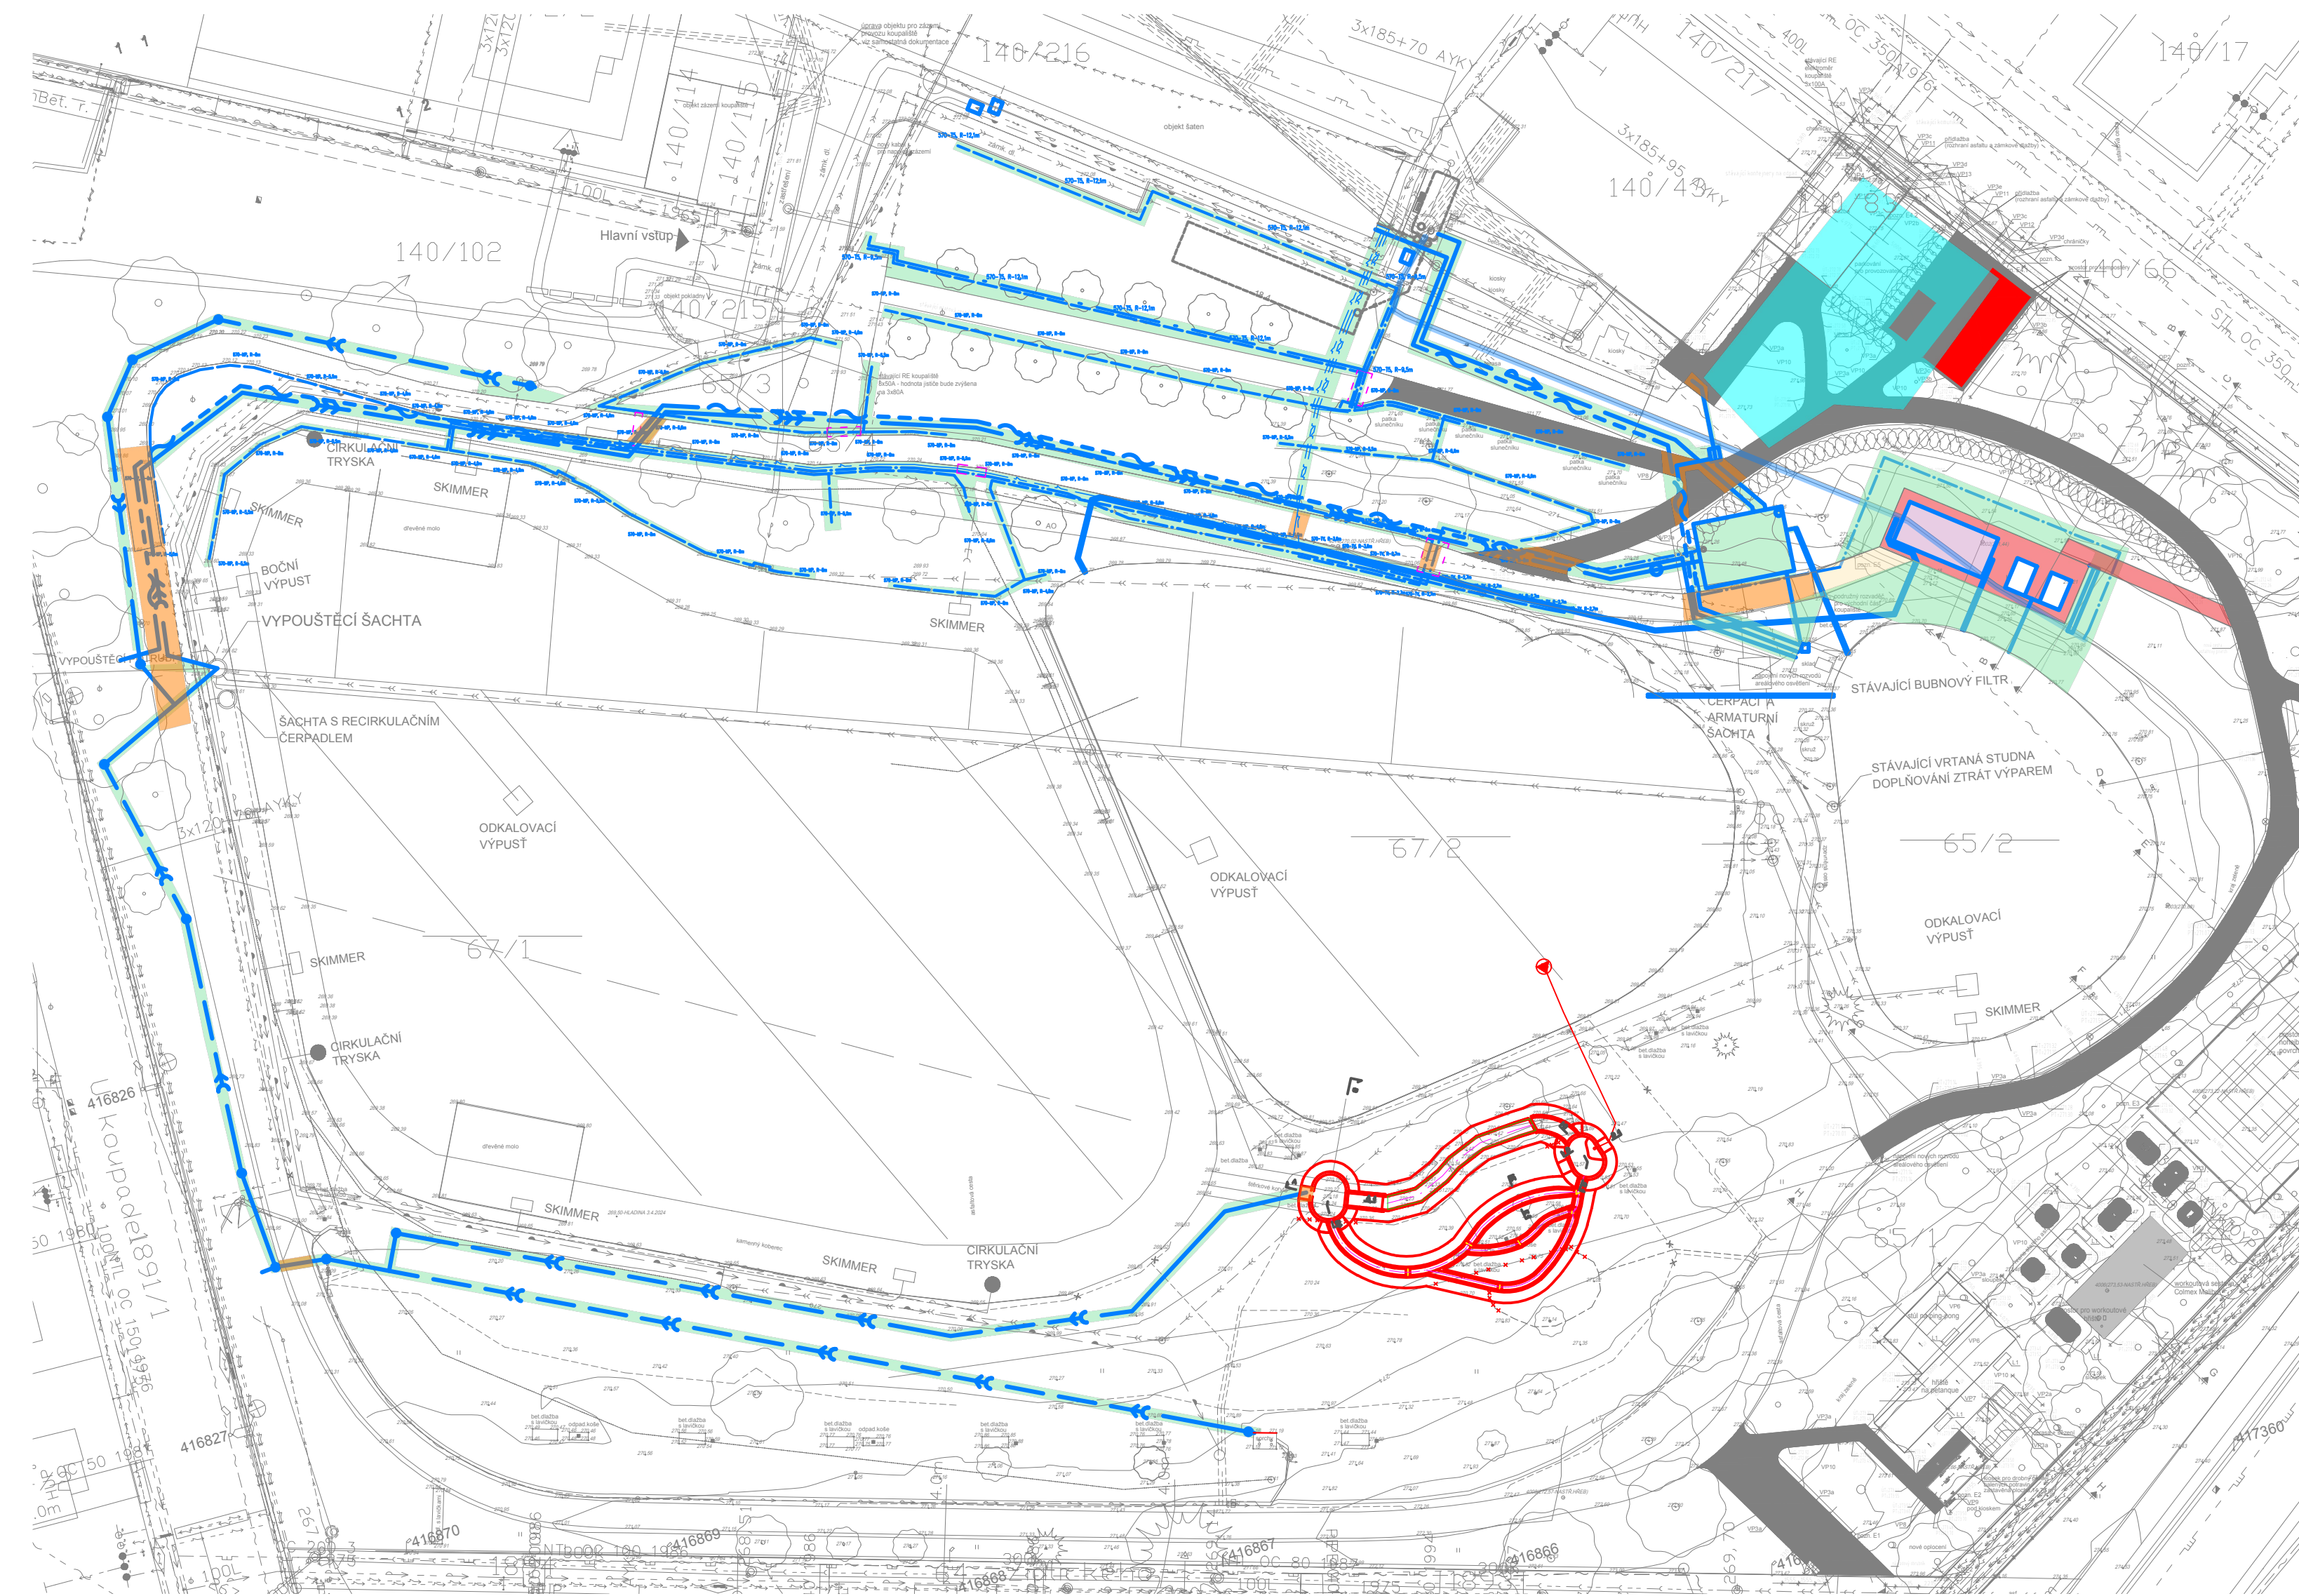

- LEGENDA:
- PLOCHA PRO ZAŘÍZENÍ STAVENISŤE - PŘESNÝ PŮDORYSNÝ ROZSAH BUDE URČEN KOORDINACÍ MEZI PROVOZOVATELEM, ZHOTOVITELEM, TDI, INVESTOREM A DOTČENÝMI PROJEKTANTY NA ZÁKLADĚ ETAPIZACE JEDNOTLIVÝCH PRÁČÍ
 - OBJEKTY DANE ETAPY
 - OBJEKTY REALIZOVÁNE V PŘEDCHOZÍCH ETAPÁCH

POZNÁMKA:

ETAPIZACE JEDNOTLIVÝCH ETAP JE LBOVOLNÁ, JE ALE NUTNÉ DODRŽET JEDNOTLIVÉ LOGICKÉ CELKY A NÁVAZNOSTI JEDNOTLIVÝCH PRÁČÍ

Výškový systém Balt p.v.		Souřadný systém S-JTSK	
6			
5			
4			
3			
2	PD se zpracovanými připomínkami od investora	25.07.2025	Ing. Kubová, Ph.D.
1	Verze k připomínkám	30.05.2025	Ing. Kubová, Ph.D.
REVIZE	POPIS	DATUM	SCHVÁLIL
Sweco a.s. Táborská 31, 140 16 Praha 4 IČO: 26475081 www.sweco.cz		VYPRACOVAL PROJEKTANT HL. PROJEKTANT TECH. KONTROLA REDITEL DIVIZE ČÍSLO ZAKÁZKY STUPEŇ DATUM FORMAT MÉRITKO ARCHIVNÍ ČÍSLO	Kolínský Ing. Kubová, Ph.D. Ing. Hanák 12 1114 01 07 DVZ 05/2025 16x44 1:500 00483025/1
OBJEDNATEL: Městská část Praha 4 - Ing. Dvořák Revitalizace koupaliště Lhotka, Praha 4		SOIPS	
ČÁST: PŘÍLOHA:		ČÍSLO PŘÍLOHY	C.5
ZOV			1